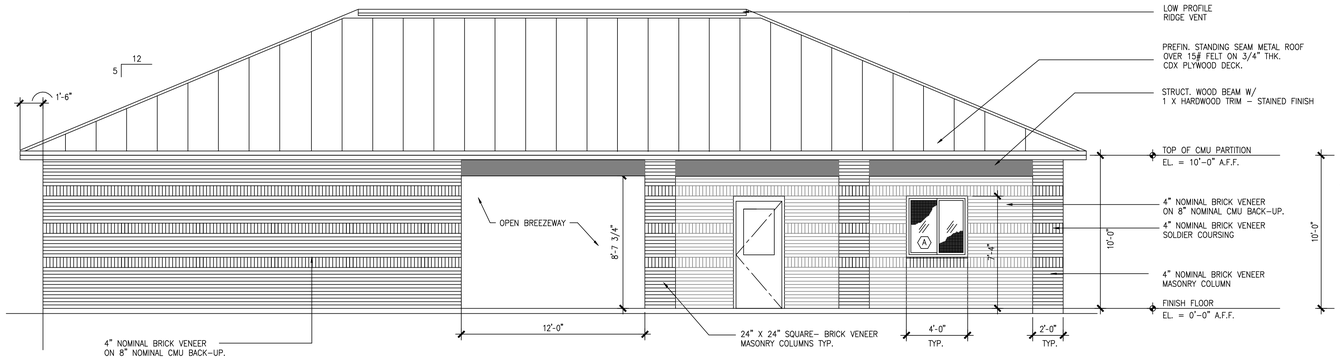

1 A201 A202 FAMCAMP SERVICE FACILTY – SOUTH ELEVATION

1/4"=1'-0"

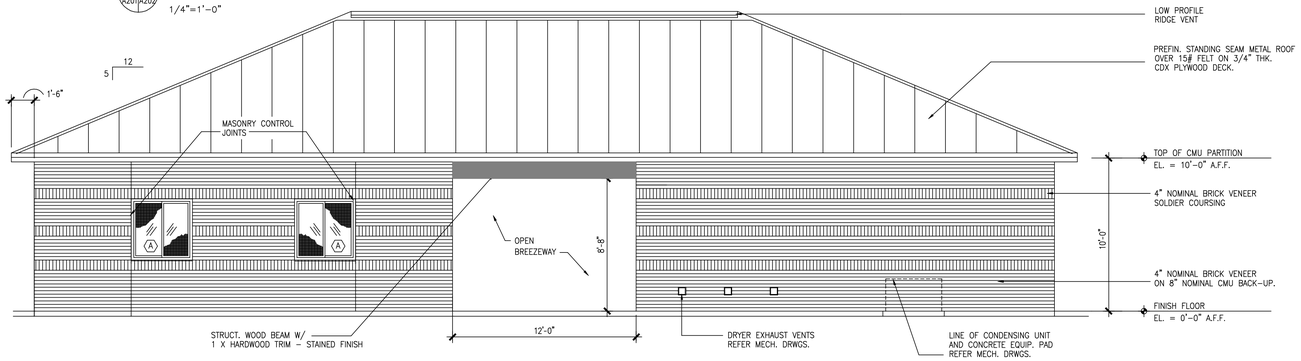

2 A201 A202 FAMCAMP SERVICE FACILTY – NORTH ELEVATION

1/4"=1'-0"

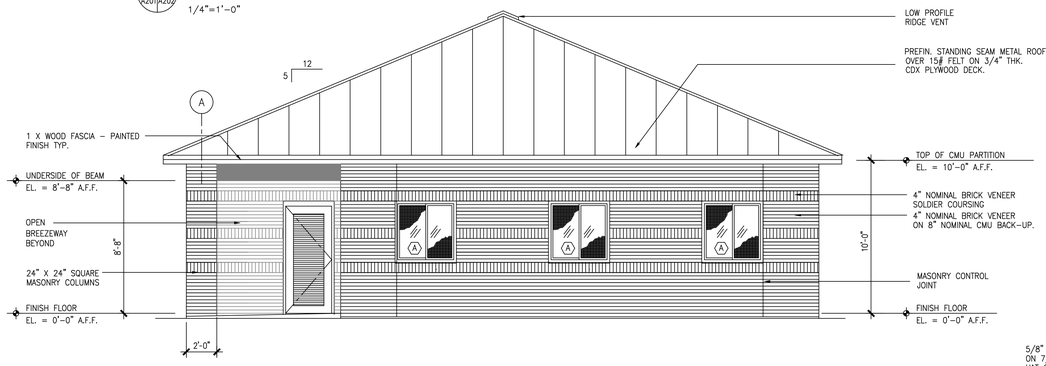

3 A201 A202 FAMCAMP SERVICE FACILTY – EAST ELEVATION

1/4"=1'-0"

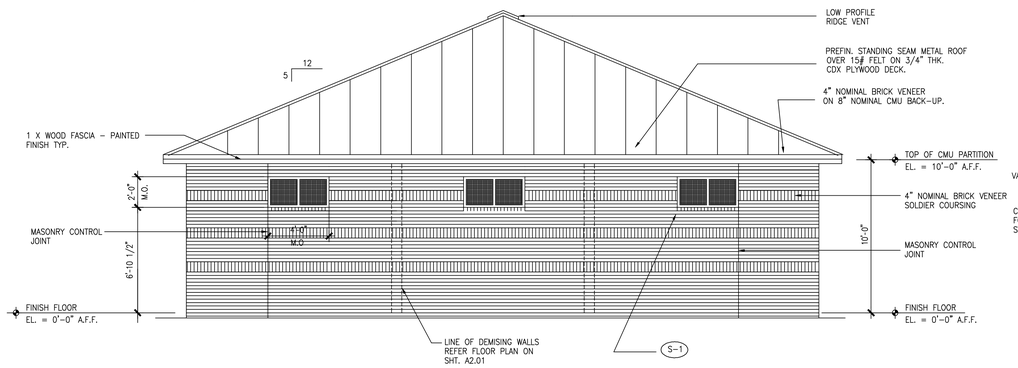

4 A201 A202 FAMCAMP SERVICE FACILTY – WEST ELEVATION

1/4"=1'-0"

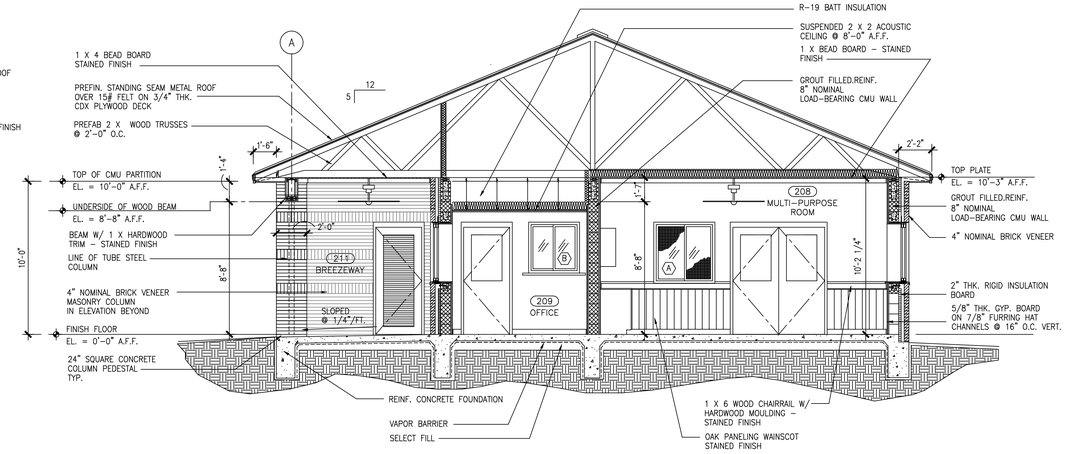

5 A201 A202 FAMCAMP SERVICE FACILTY – BLDG. SECTION

1/4"=1'-0"

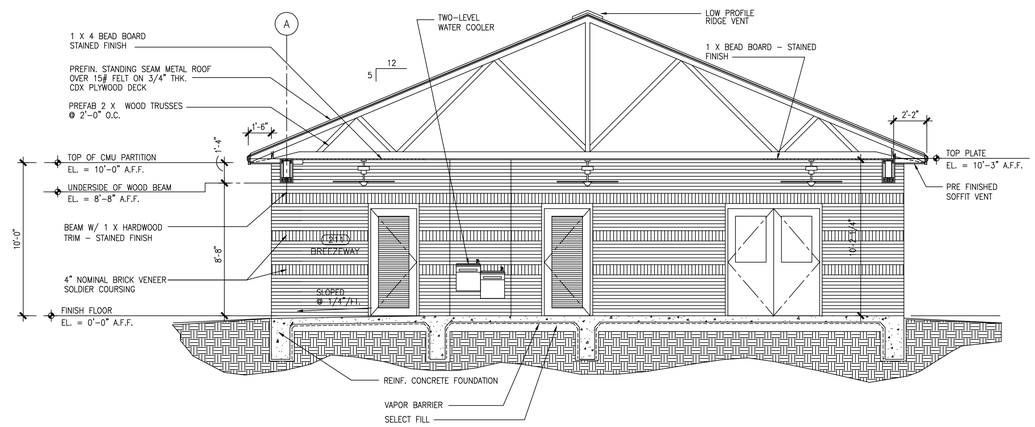

6 A201 A202 FAMCAMP SERVICE FACILTY – BLDG. SECTION

1/4"=1'-0"

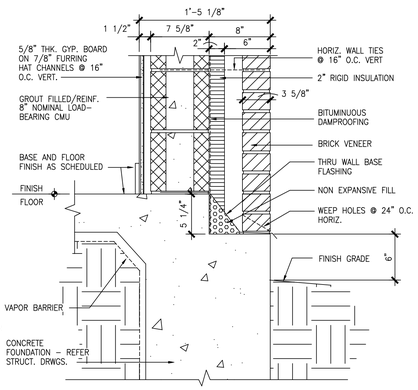

7 A201 A202 LUG DETAIL

1 1/2"=1'-0"

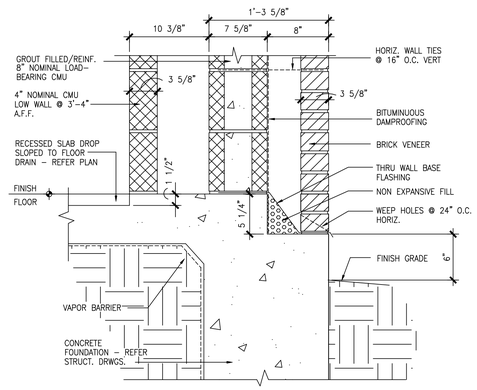

8 A201 A202 LUG DETAIL

1 1/2"=1'-0"

0 1' 2' 4' 8' 16'

SCALE: 1/4" = 1'-0"

SYMBOL	DESCRIPTION	DATE	APPROVAL
	REVISIONS		

Drawn by: G.S.

COORDINATION:

Engr:

Design and Construction:

APPROVAL:

Director of Facilities date

Director of Operations date

HEADQUARTERS AIR FORCE SERVICES AGENCY

Title:

UNITED STATES AIR FORCE
NON-APPROPRIATED FUNDS PROJECT
35% AFNAF PROTOTYPES DESIGN
CONTRACT NO. NAFBA195CD0012
FAMCAMP SERVICE FACILITY
EXTERIOR ELEVATIONS

SCALE: AS NOTED DATE: APRIL 17, 2000

DRAWING NUMBER:

SHEET A2.02 OF